


Kritische Reflexion des Projektes „Räumliche Entwicklungsplanung“


ÜBER DEN TELLERRAND

Die Råndstãdt zwischen Simmering und Schwechat

Kranewitter.Langgartner.Rubenz.Zandanel

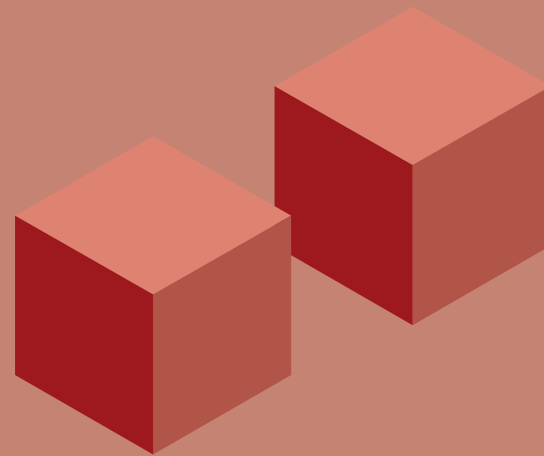

Råndstadt

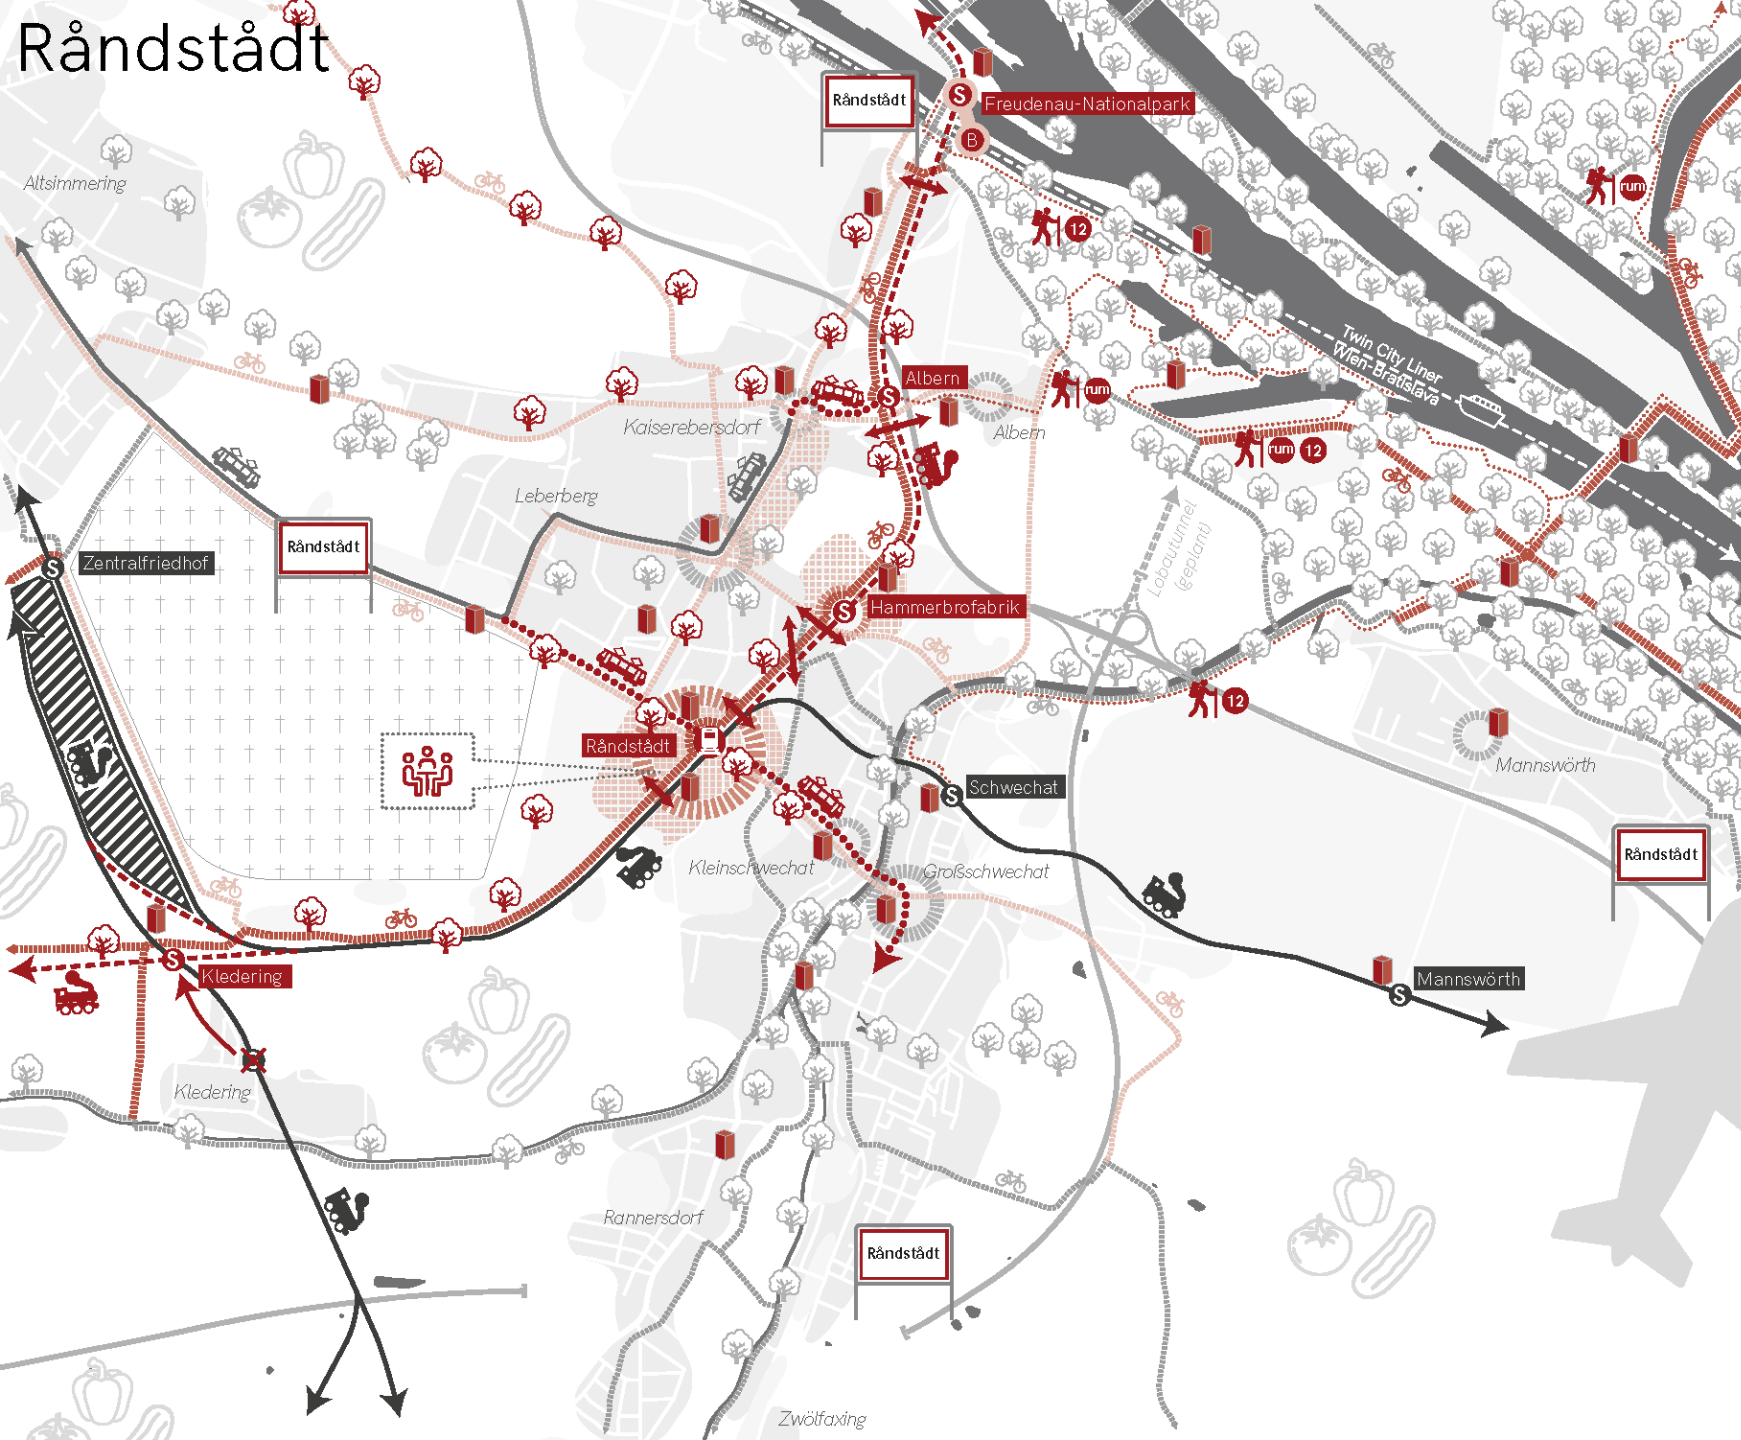

Der ursprngliche Plan:

Die Råndstadt: Morgen und bermorgen


-  neuer S-Bahnverkehr auf Bestandsgleisen
-  Neue Bahnhaltestelle
-  Fernzughalt
-  Haltestellenverlegung
-  neue Straenbahnverbindung
-  neuer Halt fr den Twin City Liner
-  Follies = gebaute Markenzeichen der Råndstadt
-  Råndstadtverein = Plattform fr landerbergreifende Projekte fr die Råndstadt
-  Attraktivierung des Hauptradwegenetzes
-  Neubau Hauptradweg
-  Neue Wanderwege: Wien-Rundwanderweg und Stadtwanderweg Nr. 12: Bf. Schwechat-Bf. Freudenau
-  bauliche Nachverdichtung
-  Neuer Grnraum / neue Grnverbindung
-  Entwicklungsschwerpunkt
-  Verankerung der Råndstadt im ffentlichen Bewusstsein

1. Sprache und Darstellung:

- Gender- und gruppenneutrale Sprache
- Keine Geschlechterstereotype
- Neutrale, nicht diskriminierende Darstellungen
- Dokument für Veröffentlichung kürzen und umformulieren
- Veröffentlichungen in mehreren Sprachen und in Gebärdenschrift




Schwarz=alter Plan
Rot=würde ich jetzt verändern

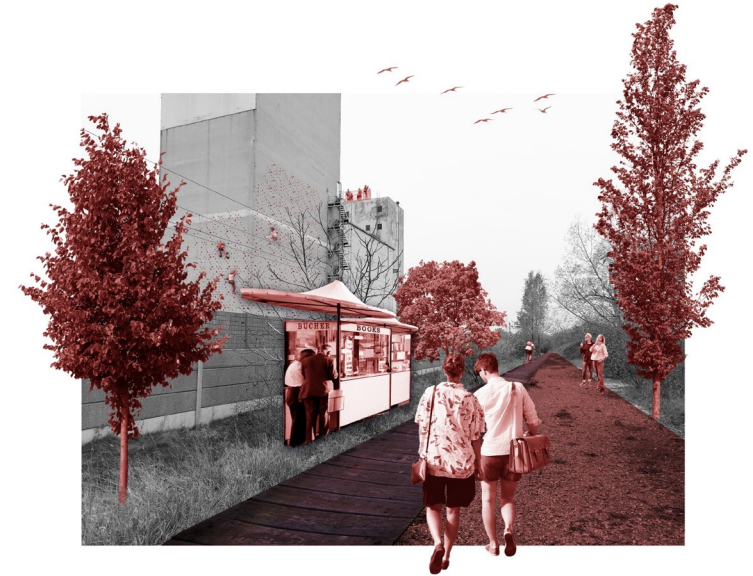


2. Analyse und Planungsprinzip:

- Input und Diskurs zu sozial gerechtem Planen
- Offenes Planungsmodell
- Gendersensible Bewertungsmethoden
- Gendersensible Analysemethoden

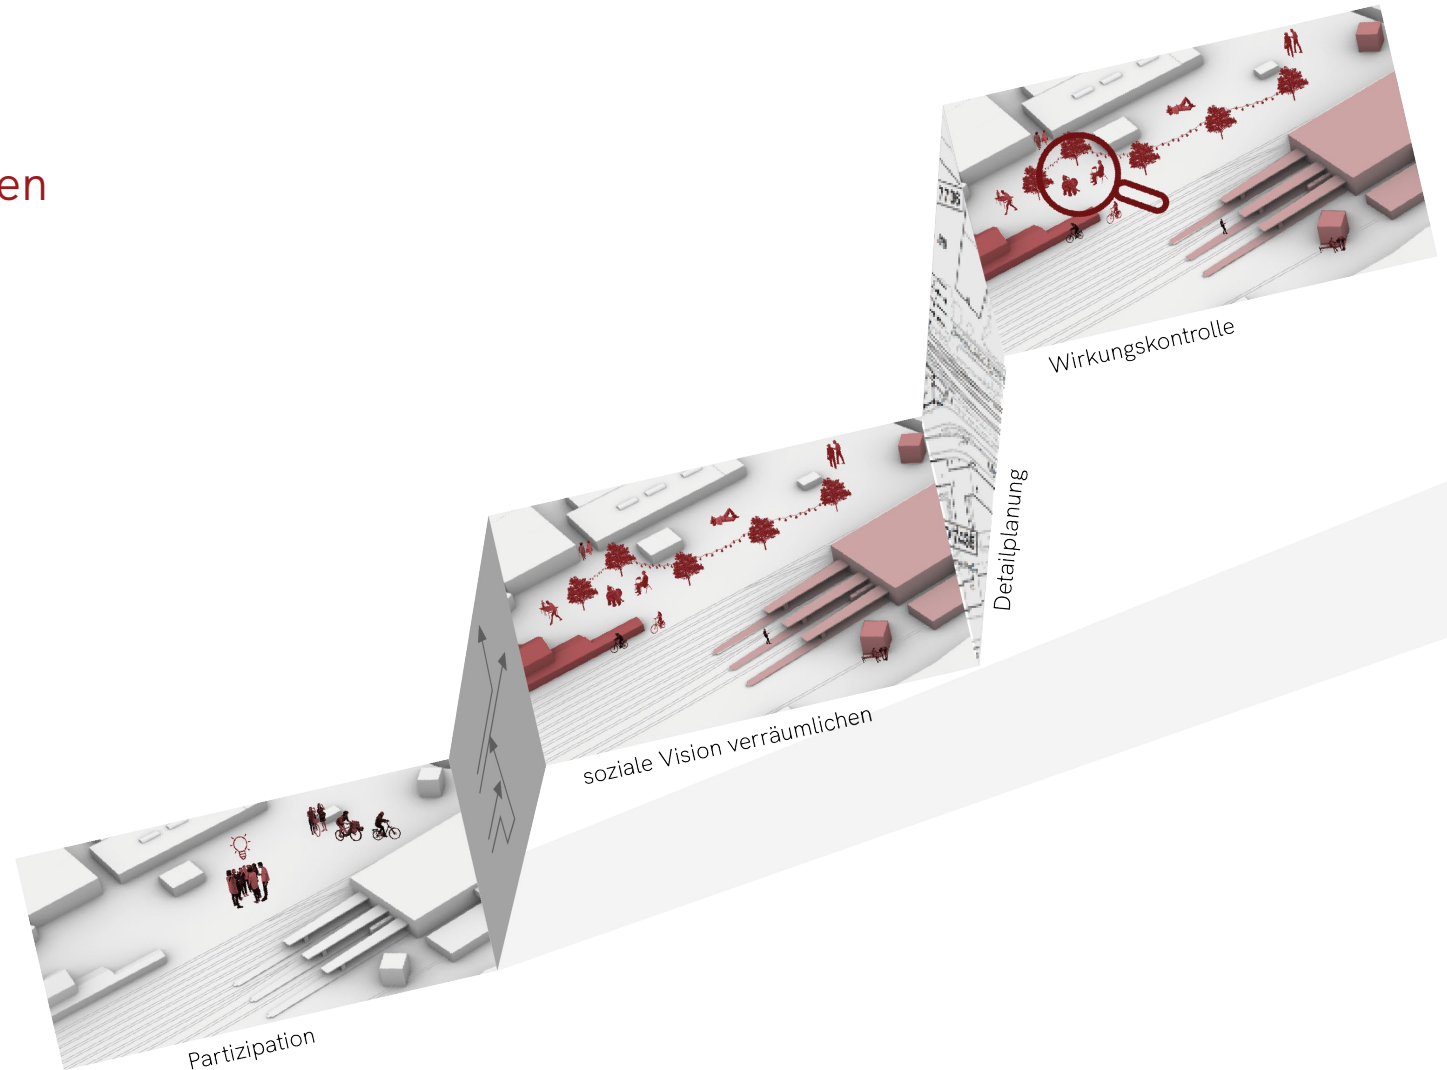

Schwarz=alter Plan
Rot=würde ich jetzt verändern

3. Inhalt/ Maßnahmen:

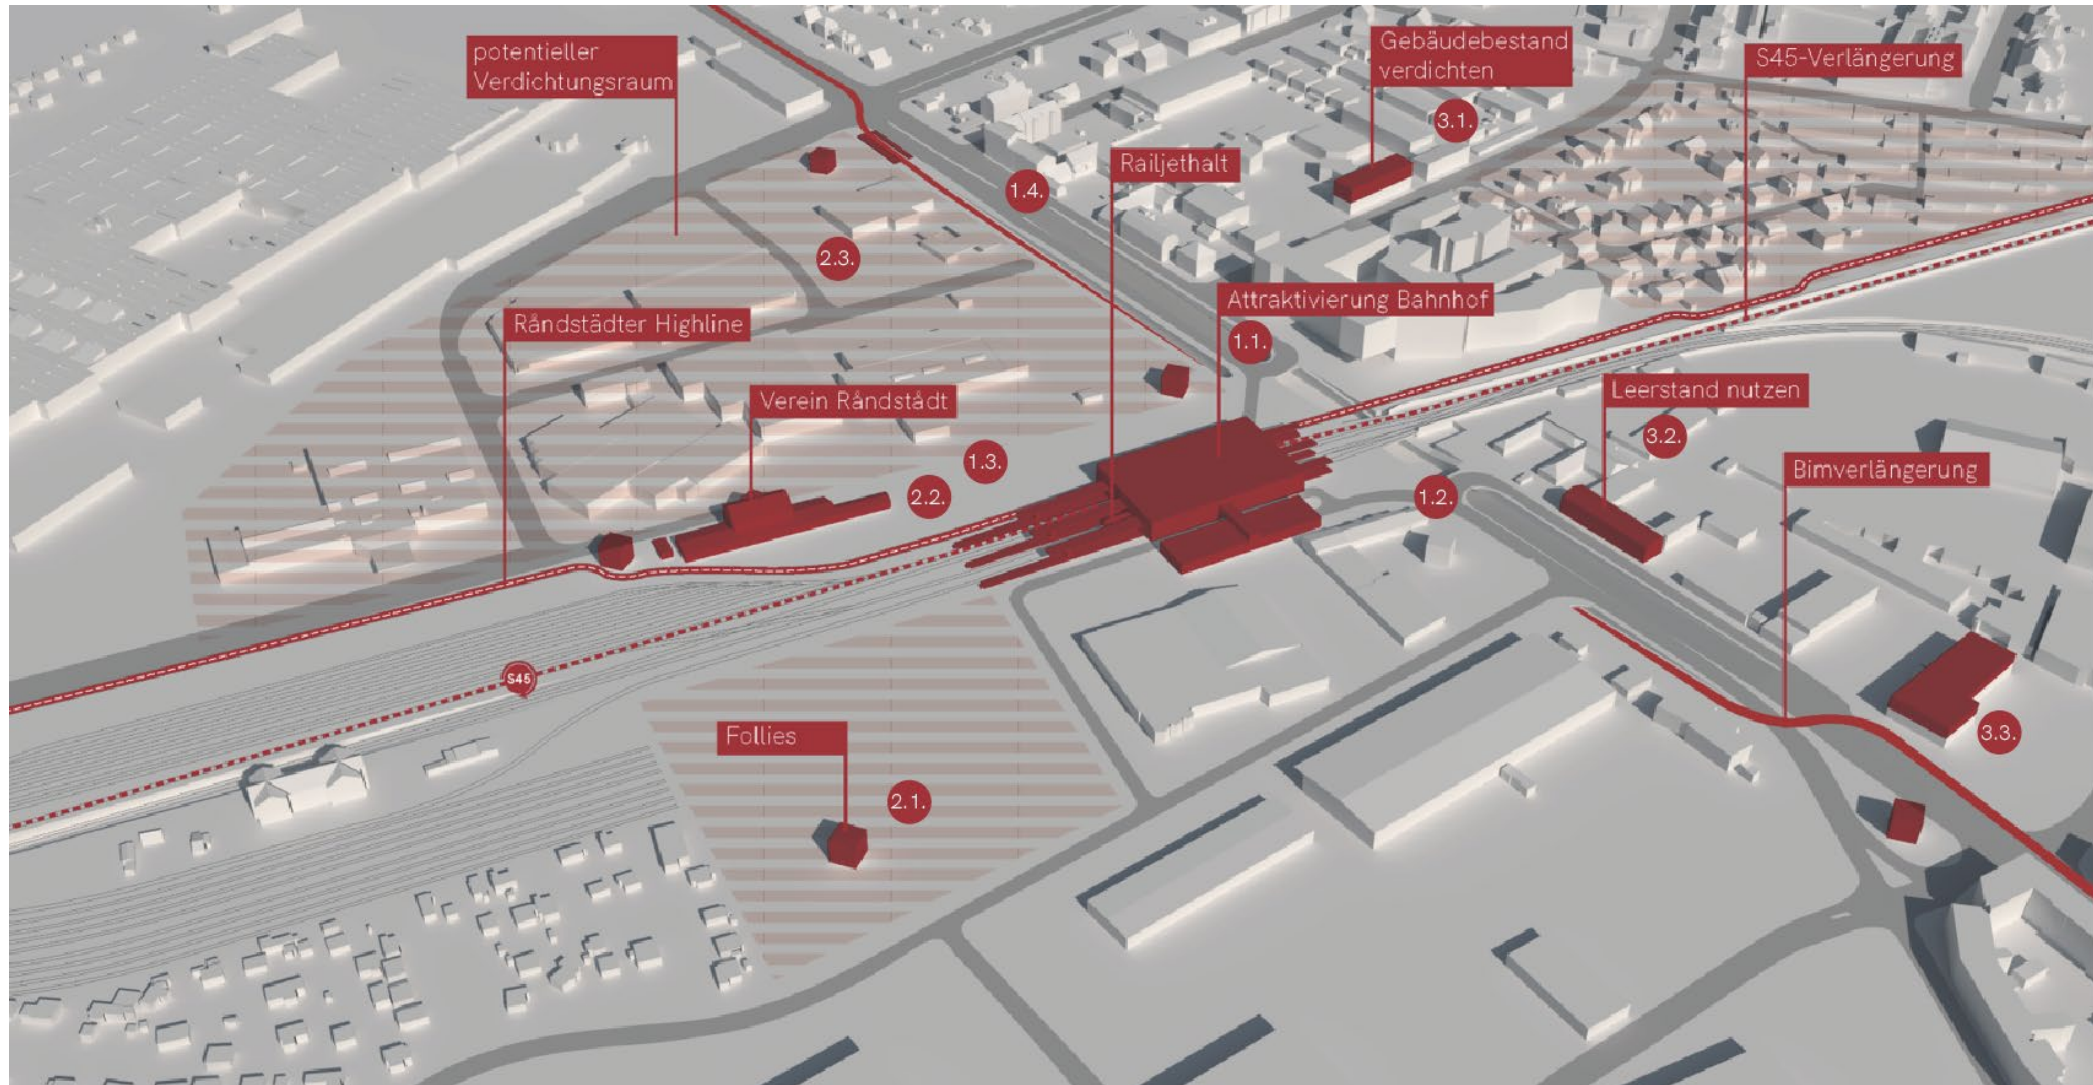

- 1.1. Gendergerechte Stationsgestaltung
- 1.2. Orientierungshilfen
- 1.3. Ausreichende Parkflächen für Bedürftige
- 1.4. Sichere Straßenquerungen für den aktiven Verkehr

- 2.1. Hitzeschutz auf Plätzen
- 2.2. Konsumfreie After-Work-Spots etablieren
- 2.3. Für umliegende Landschaftsbetriebe Verkaufsflächen zur Verfügung stellen

- 3.1. Auch für den tertiären Sektor Arbeitsplätze schaffen
- 3.2. Wohnfläche auch für stigmatisierte Bevölkerungsgruppen attraktiv gestalten
- 3.3. Generationsübergreifendes Wohnen